




ΚΥΡΙΟΣ ΤΟΥ ΕΡΓΟΥ:	ΑΝΑΔΟΧΟΣ:	ΘΕΜΑ: ΟΡΙΖΟΝΤΙΟΓΡΑΦΙΑ ΠΕΡΙΟΧΗΣ ΕΡΓΩΝ: ΚΑΤΑΣΚΕΥΗ Δ.Ο.Ι ΣΕ ΔΡΟΜΟΥΣ ΑΡΜΟΔΙΟΤΗΤΑΣ ΔΗΜΟΥ ΠΕΡΙΣΤΕΡΙΟΥ	ΣΤΟΙΧΕΙΑ ΕΡΓΟΥ: ΜΗΚΟΣ 150 μ. ΦΡΕΑΤΙΑ 1 τεμ. 13.10.2015
-------------------	-----------	---	--

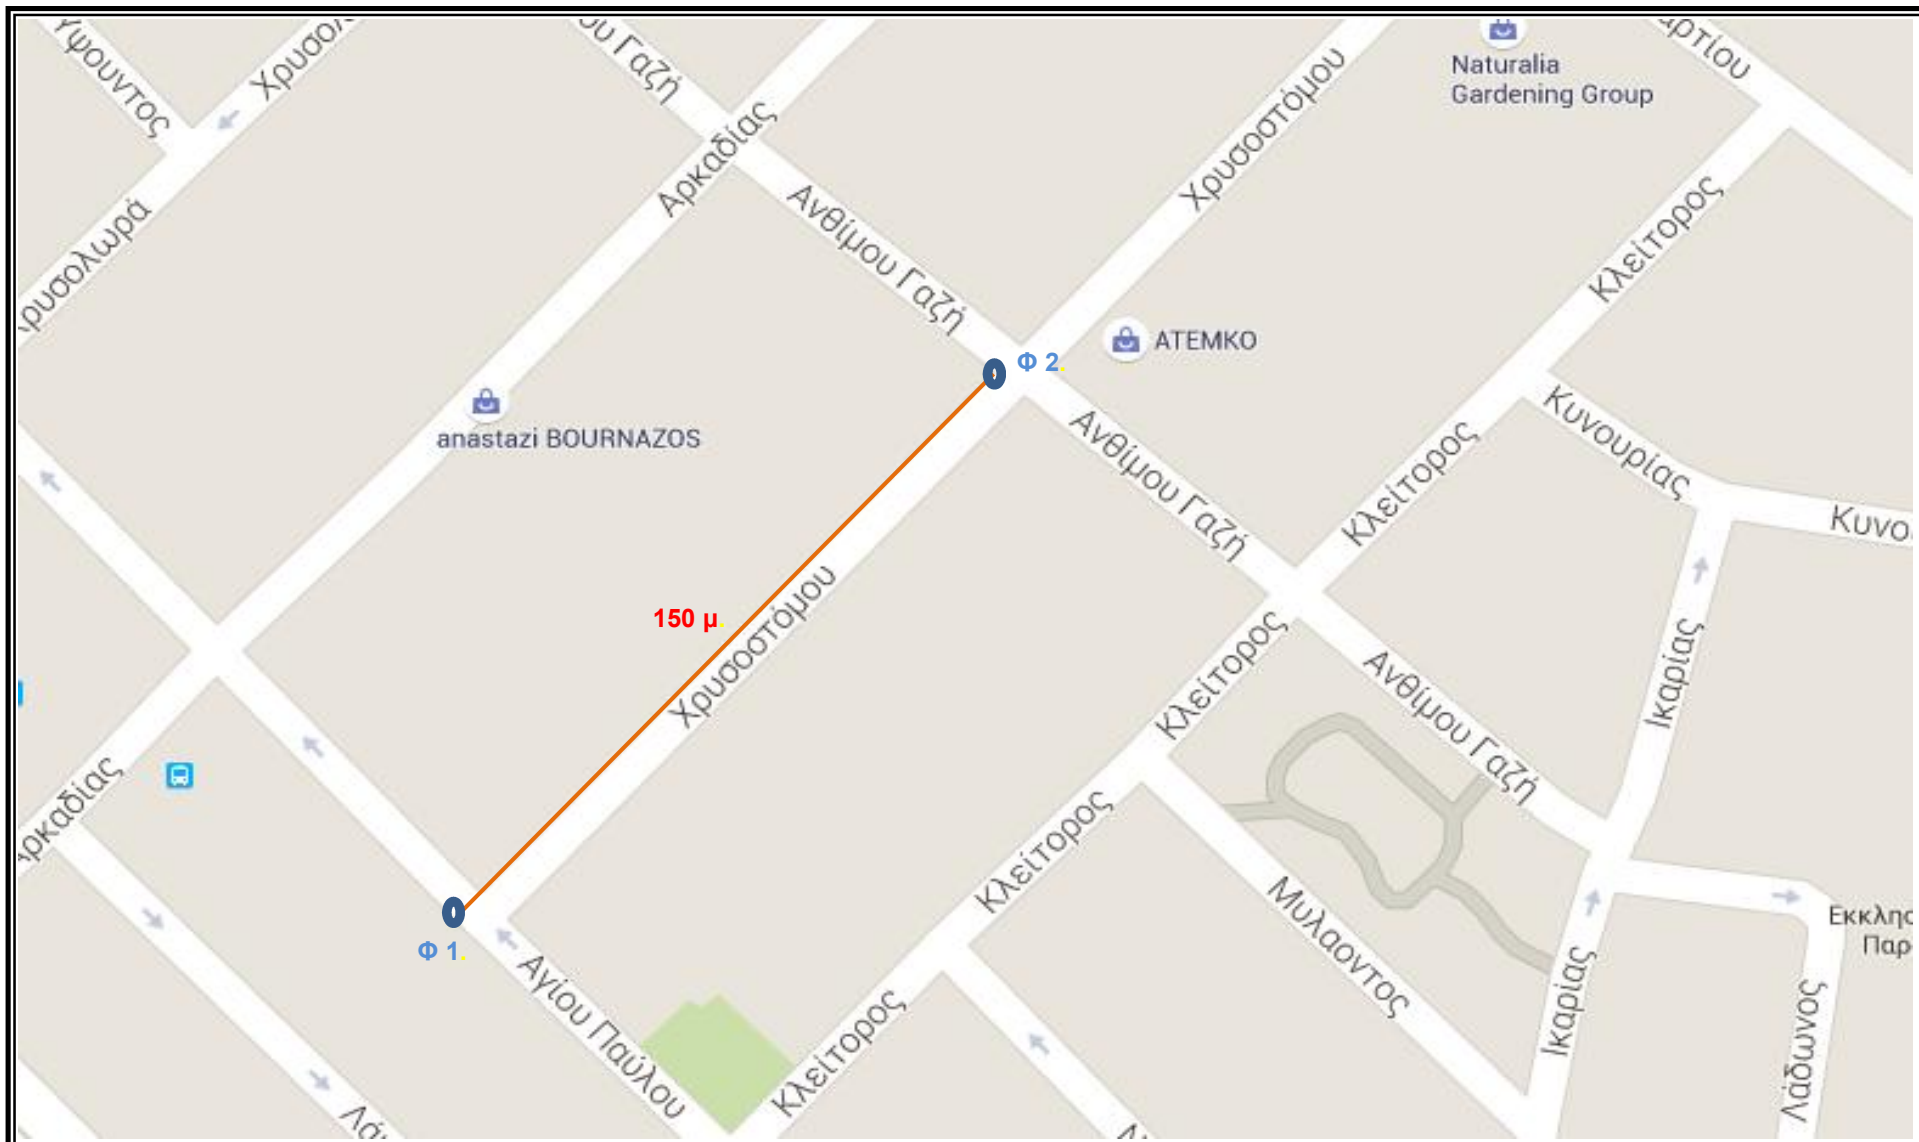


ΚΥΡΙΟΣ ΤΟΥ ΕΡΓΟΥ:	ΑΝΑΔΟΧΟΣ:	ΘΕΜΑ: ΟΡΙΖΟΝΤΙΟΓΡΑΦΙΑ ΠΕΡΙΟΧΗΣ ΕΡΓΩΝ: ΚΑΤΑΣΚΕΥΗ Δ.Ο.Ι ΣΕ ΔΡΟΜΟΥΣ ΑΡΜΟΔΙΟΤΗΤΑΣ ΔΗΜΟΥ ΠΕΡΙΣΤΕΡΙΟΥ	ΣΤΟΙΧΕΙΑ ΕΡΓΟΥ: ΜΗΚΟΣ 150 μ. ΦΡΕΑΤΙΑ 2 τεμ. <hr/> 13.10.2015
-------------------	-----------	---	---

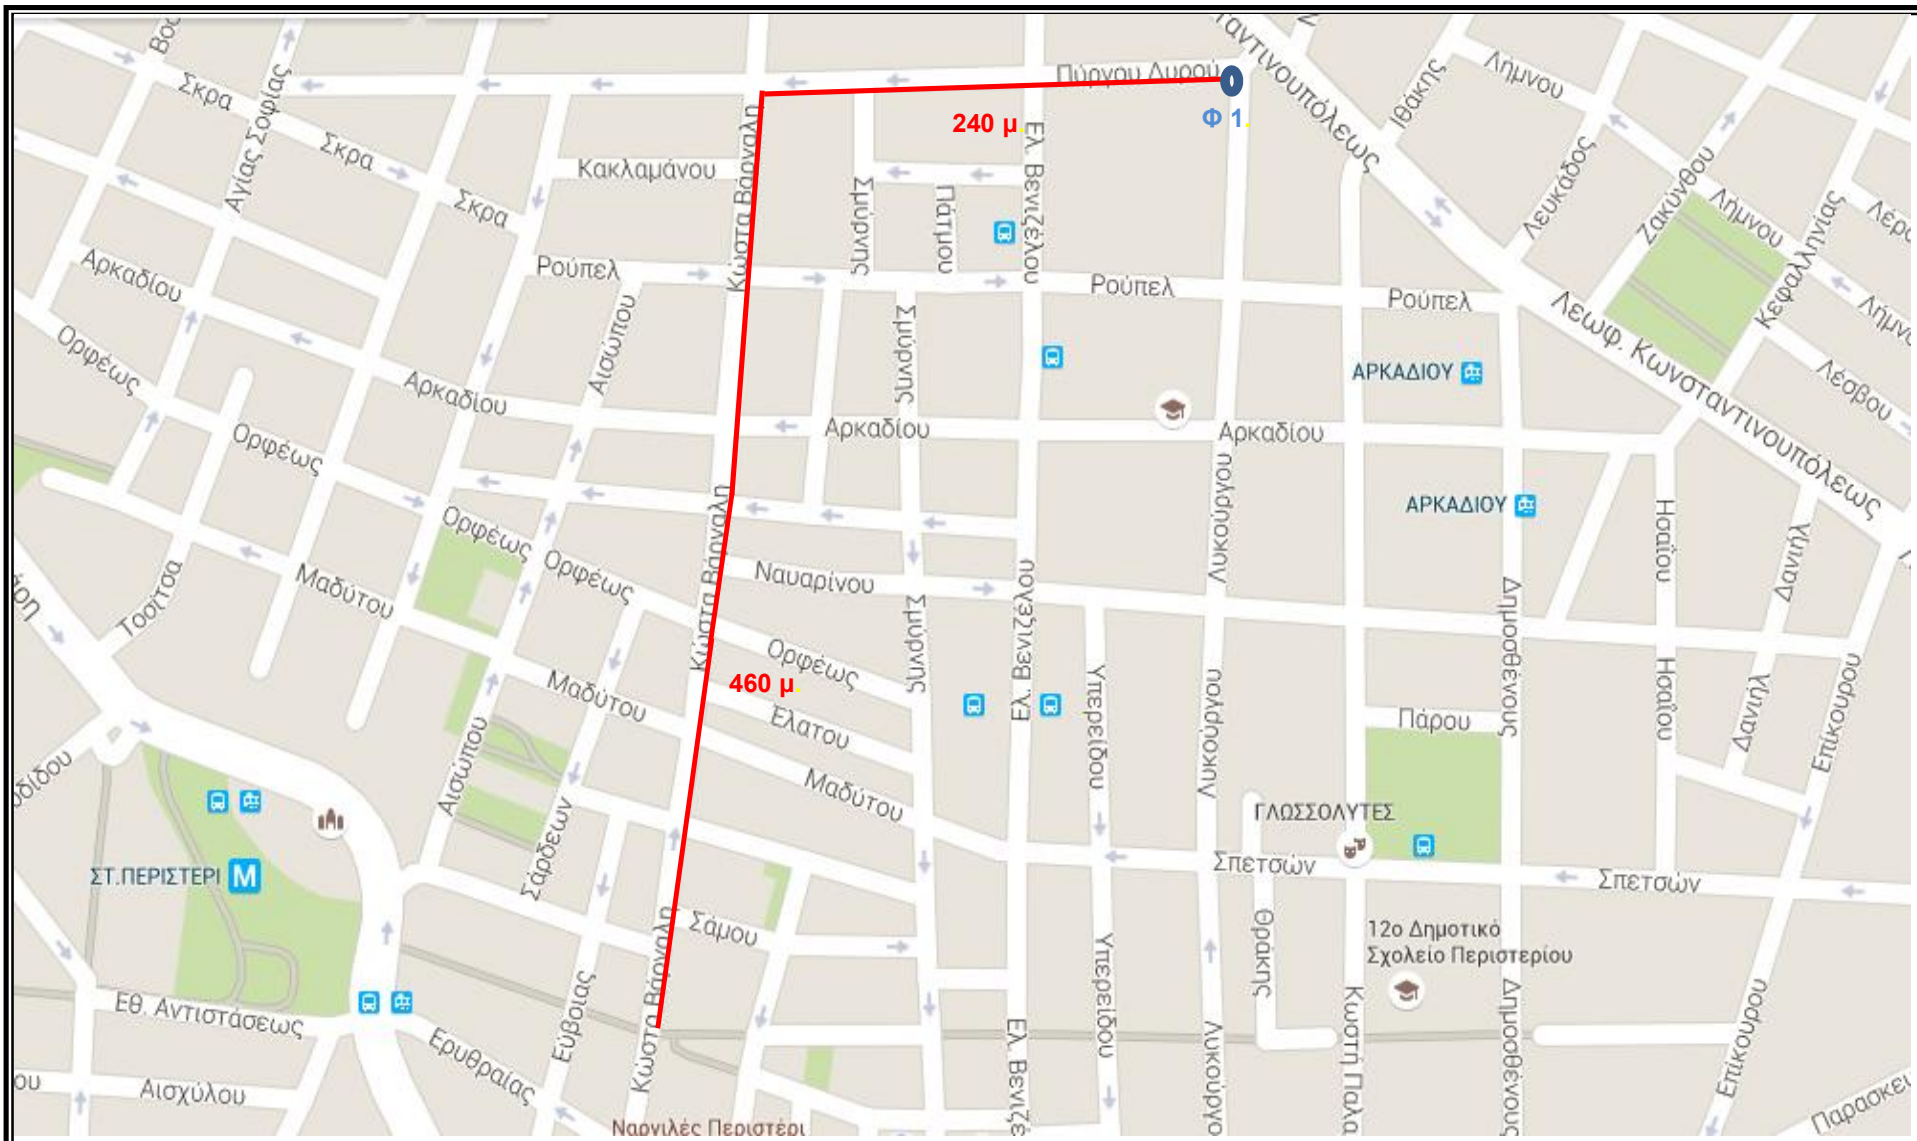


ΚΥΡΙΟΣ ΤΟΥ ΕΡΓΟΥ:	ΑΝΑΔΟΧΟΣ:	ΘΕΜΑ:	ΣΤΟΙΧΕΙΑ ΕΡΓΟΥ:
		ΟΡΙΖΟΝΤΙΟΓΡΑΦΙΑ ΠΕΡΙΟΧΗΣ ΕΡΓΩΝ: ΚΑΤΑΣΚΕΥΗ Δ.Ο.Ι ΣΕ ΔΡΟΜΟΥΣ ΑΡΜΟΔΙΟΤΗΤΑΣ ΔΗΜΟΥ ΠΕΡΙΣΤΕΡΙΟΥ	ΜΗΚΟΣ 700 μ. ΦΡΕΑΤΙΑ 1 τεμ. 13.10.2015

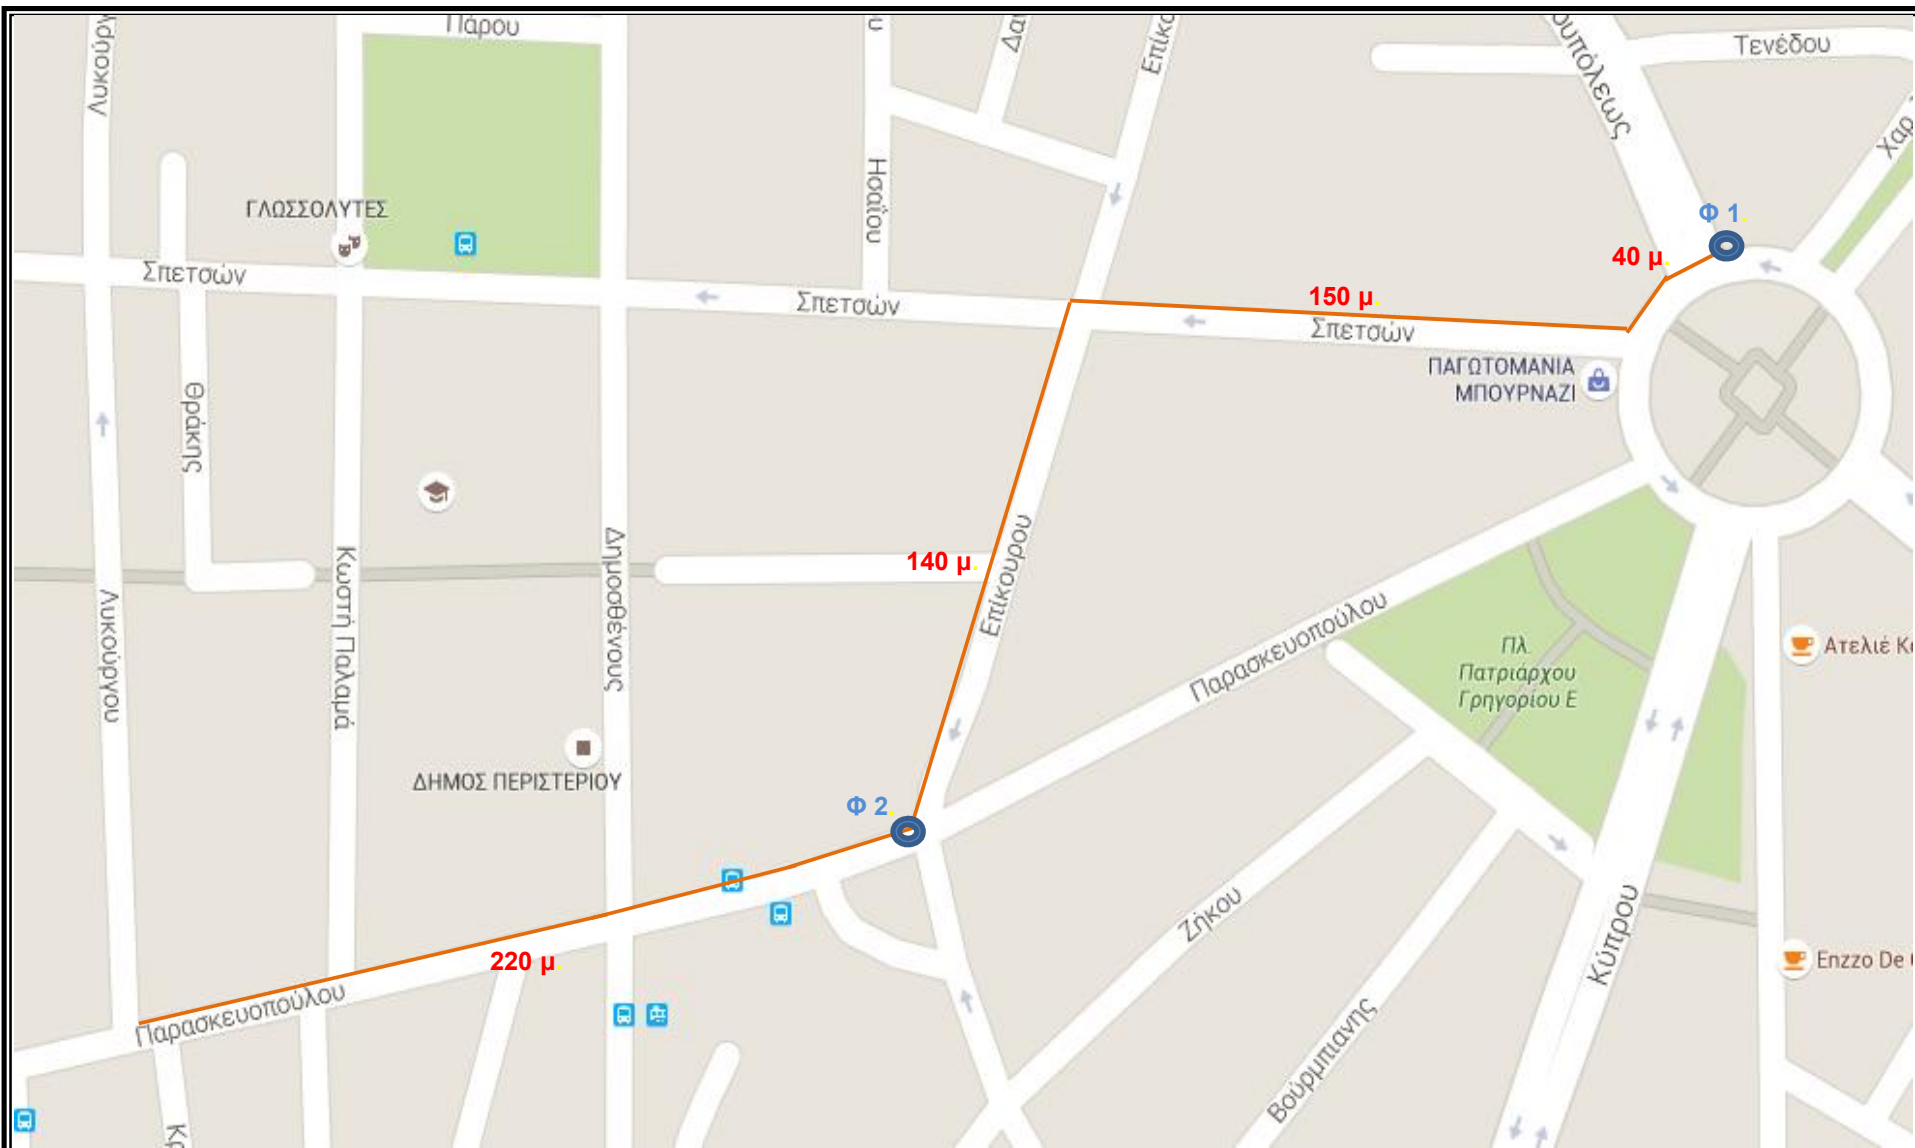


ΚΥΡΙΟΣ ΤΟΥ ΕΡΓΟΥ:	ΑΝΑΔΟΧΟΣ:	ΘΕΜΑ: ΟΡΙΖΟΝΤΙΟΓΡΑΦΙΑ ΠΕΡΙΟΧΗΣ ΕΡΓΩΝ: ΚΑΤΑΣΚΕΥΗ Δ.Ο.Ι ΣΕ ΔΡΟΜΟΥΣ ΑΡΜΟΔΙΟΤΗΤΑΣ ΔΗΜΟΥ ΠΕΡΙΣΤΕΡΙΟΥ	ΣΤΟΙΧΕΙΑ ΕΡΓΟΥ: ΜΗΚΟΣ 550 μ. ΦΡΕΑΤΙΑ 2 τεμ. <hr/> 13.10.2015
-------------------	-----------	---	---

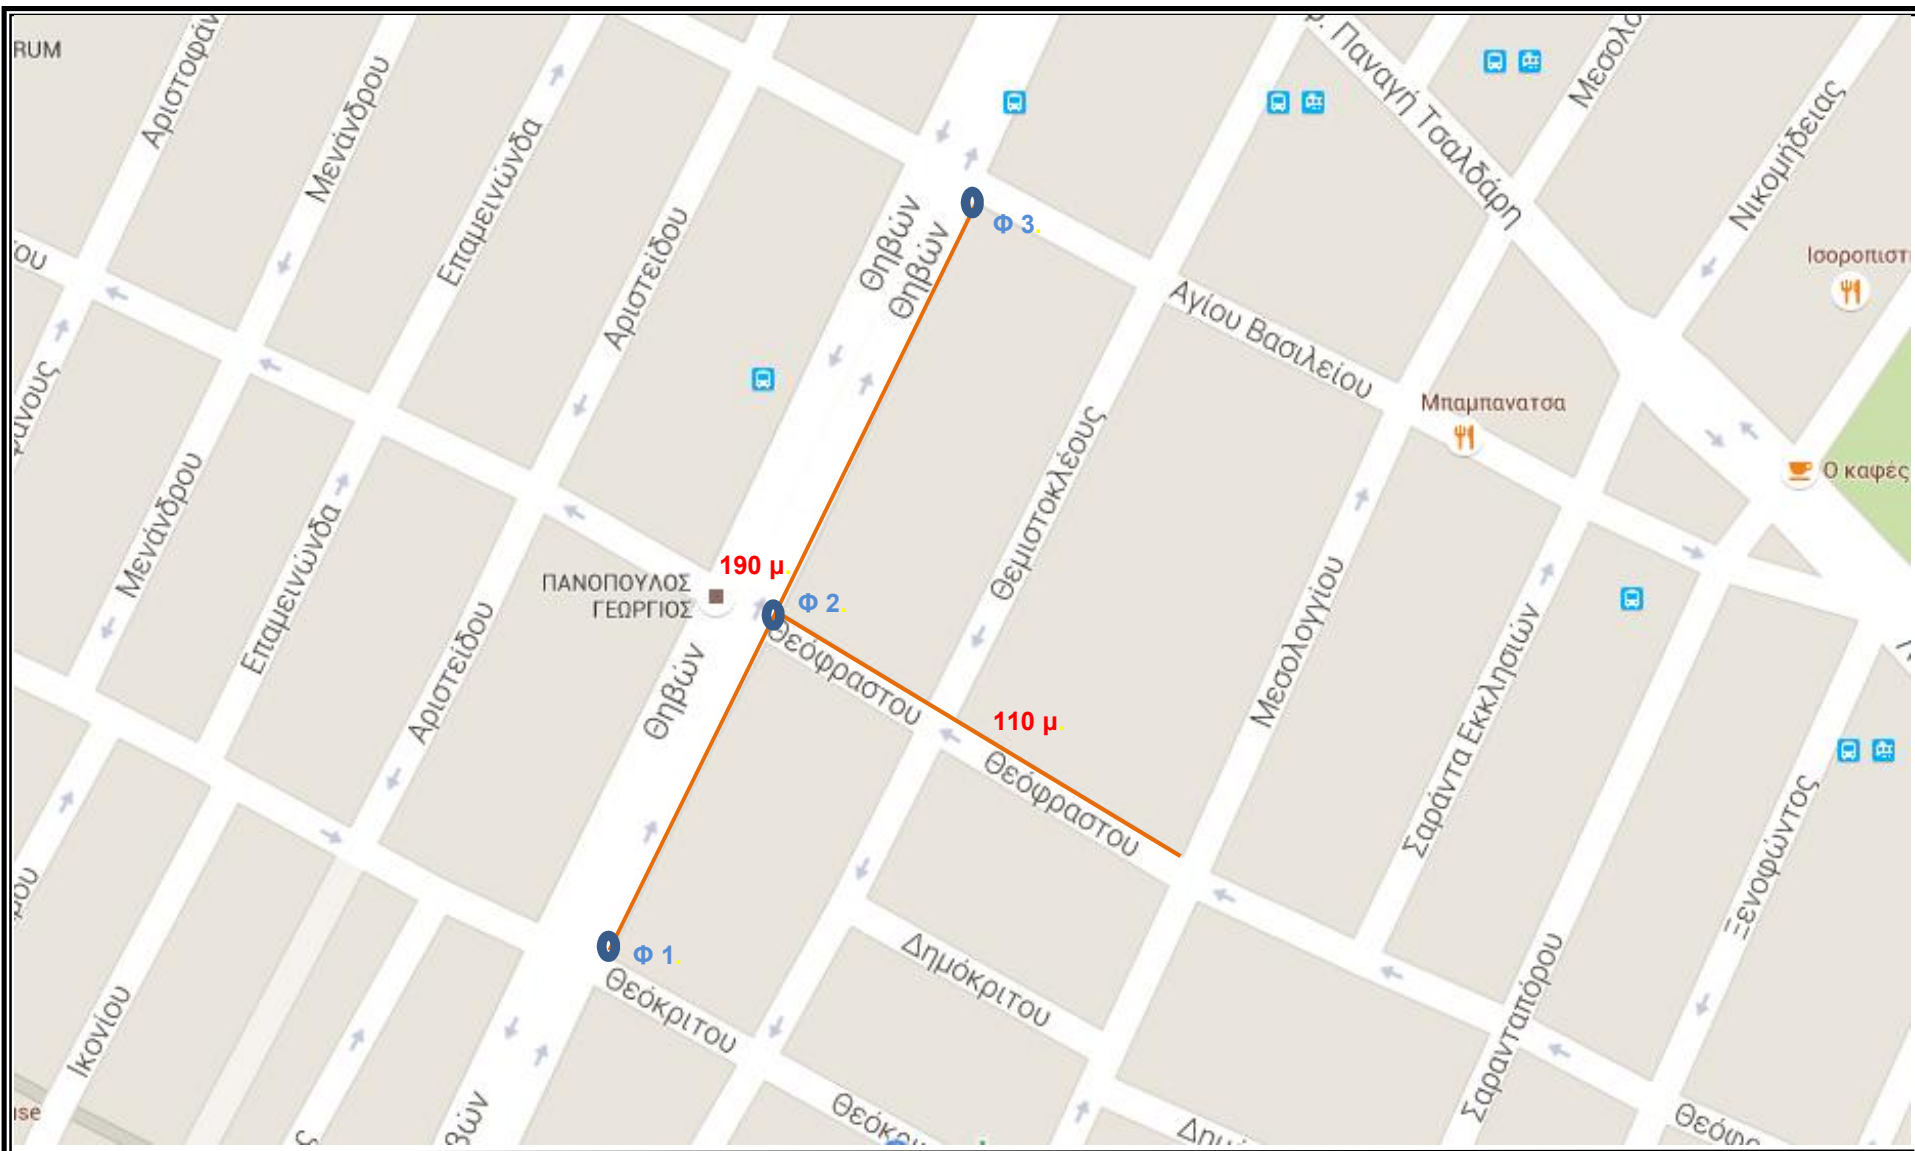

ΚΥΡΙΟΣ ΤΟΥ ΕΡΓΟΥ:	ΑΝΑΔΟΧΟΣ:	ΘΕΜΑ: ΟΡΙΖΟΝΤΙΟΓΡΑΦΙΑ ΠΕΡΙΟΧΗΣ ΕΡΓΩΝ: ΚΑΤΑΣΚΕΥΗ Δ.Ο.Ι ΣΕ ΔΡΟΜΟΥΣ ΑΡΜΟΔΙΟΤΗΤΑΣ ΔΗΜΟΥ ΠΕΡΙΣΤΕΡΙΟΥ	ΣΤΟΙΧΕΙΑ ΕΡΓΟΥ: ΜΗΚΟΣ 300 μ. ΦΡΕΑΤΙΑ 4 τεμ. 13.10.2015
-------------------	-----------	---	--

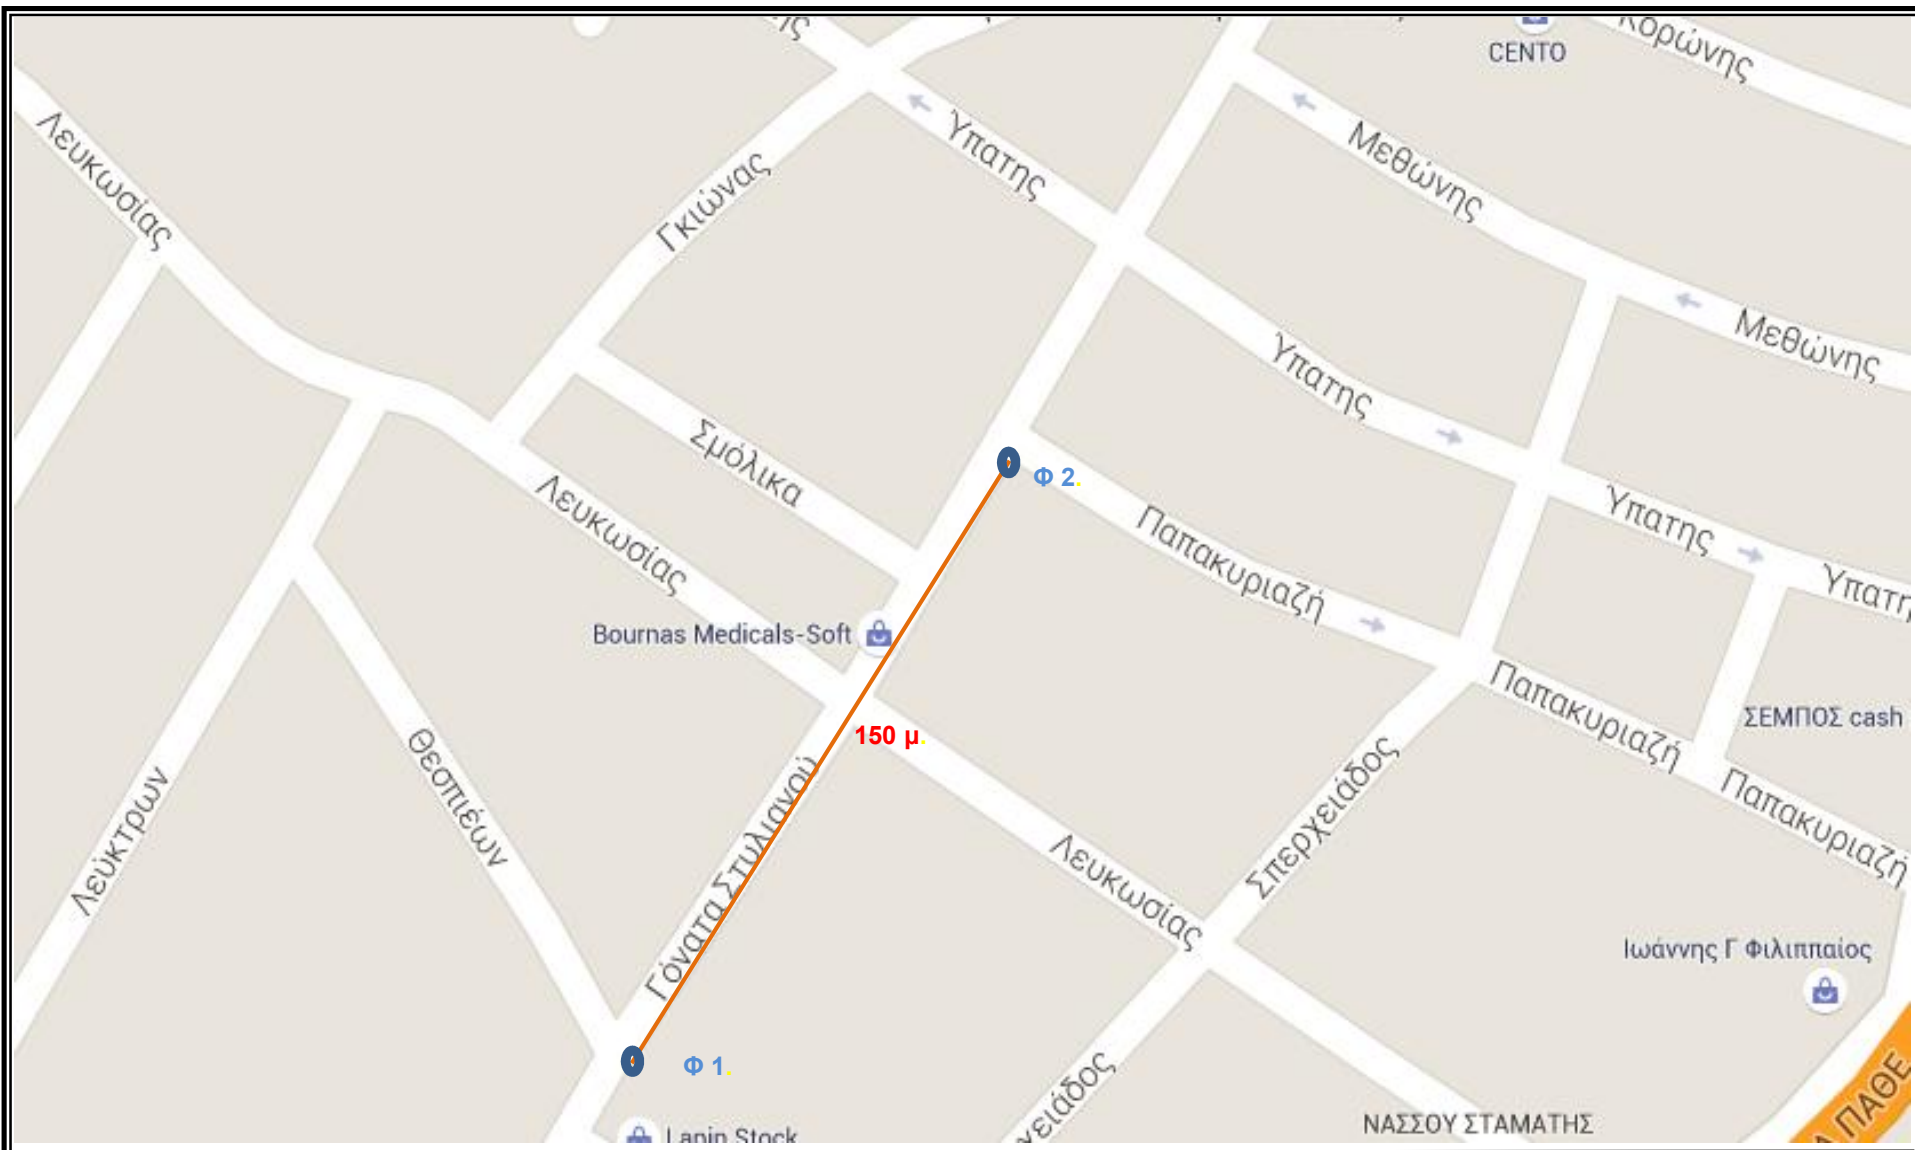


ΚΥΡΙΟΣ ΤΟΥ ΕΡΓΟΥ:	ΑΝΑΔΟΧΟΣ:	ΘΕΜΑ: ΟΡΙΖΟΝΤΙΟΓΡΑΦΙΑ ΠΕΡΙΟΧΗΣ ΕΡΓΩΝ: ΚΑΤΑΣΚΕΥΗ Δ.Ο.Ι ΣΕ ΔΡΟΜΟΥΣ ΑΡΜΟΔΙΟΤΗΤΑΣ ΔΗΜΟΥ ΠΕΡΙΣΤΕΡΙΟΥ	ΣΤΟΙΧΕΙΑ ΕΡΓΟΥ: ΜΗΚΟΣ 150 μ. ΦΡΕΑΤΙΑ 2 τεμ. 13.10.2015
-------------------	-----------	---	--

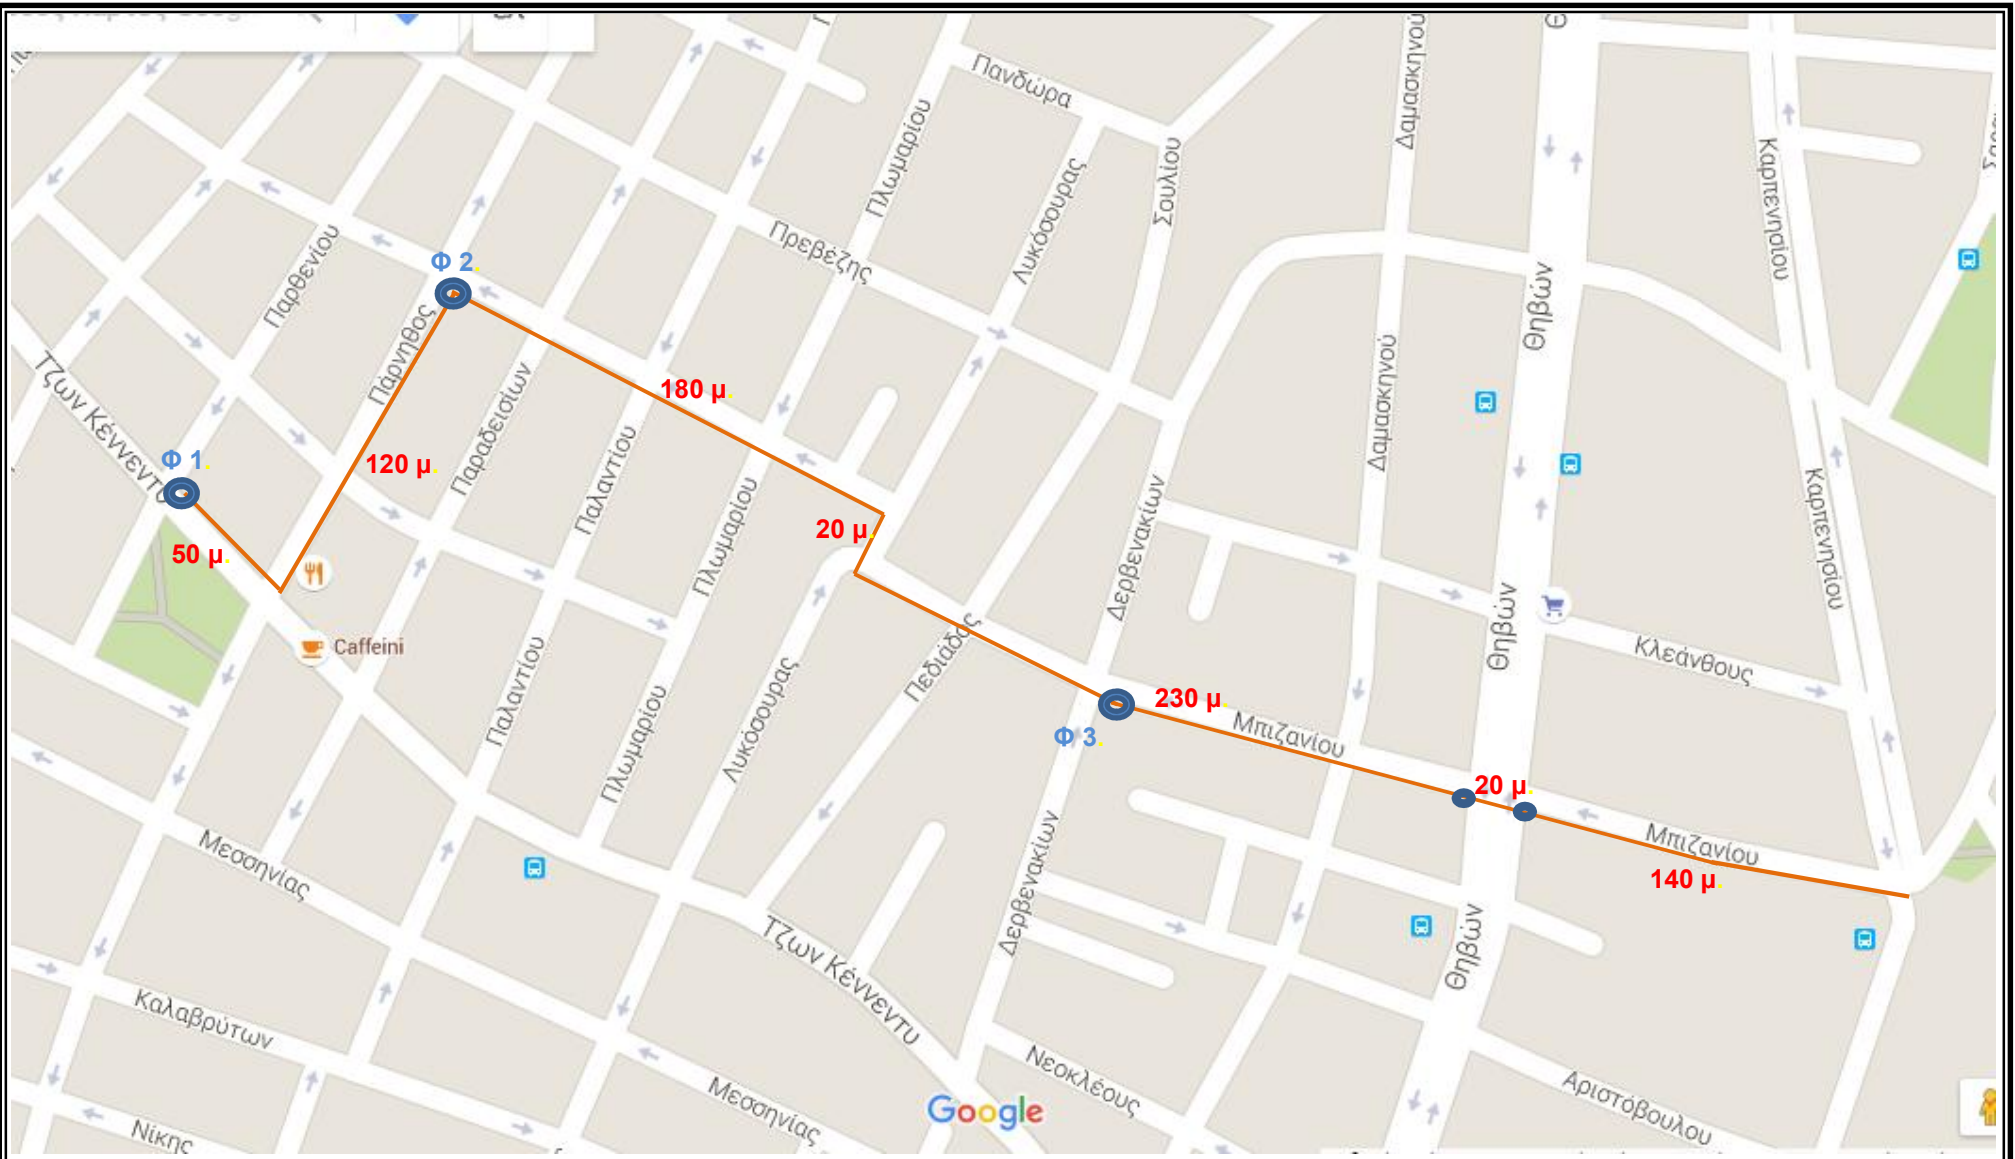


ΚΥΡΙΟΣ ΤΟΥ ΕΡΓΟΥ:	ΑΝΑΔΟΧΟΣ:	ΘΕΜΑ:	ΣΤΟΙΧΕΙΑ ΕΡΓΟΥ:
		ΟΡΙΖΟΝΤΙΟΓΡΑΦΙΑ ΠΕΡΙΟΧΗΣ ΕΡΓΩΝ: ΚΑΤΑΣΚΕΥΗ Δ.Ο.Ι ΣΕ ΔΡΟΜΟΥΣ ΑΡΜΟΔΙΟΤΗΤΑΣ ΔΗΜΟΥ ΠΕΡΙΣΤΕΡΙΟΥ	ΜΗΚΟΣ 760 μ. ΦΡΕΑΤΙΑ 3 τεμ.
			13.10.2015



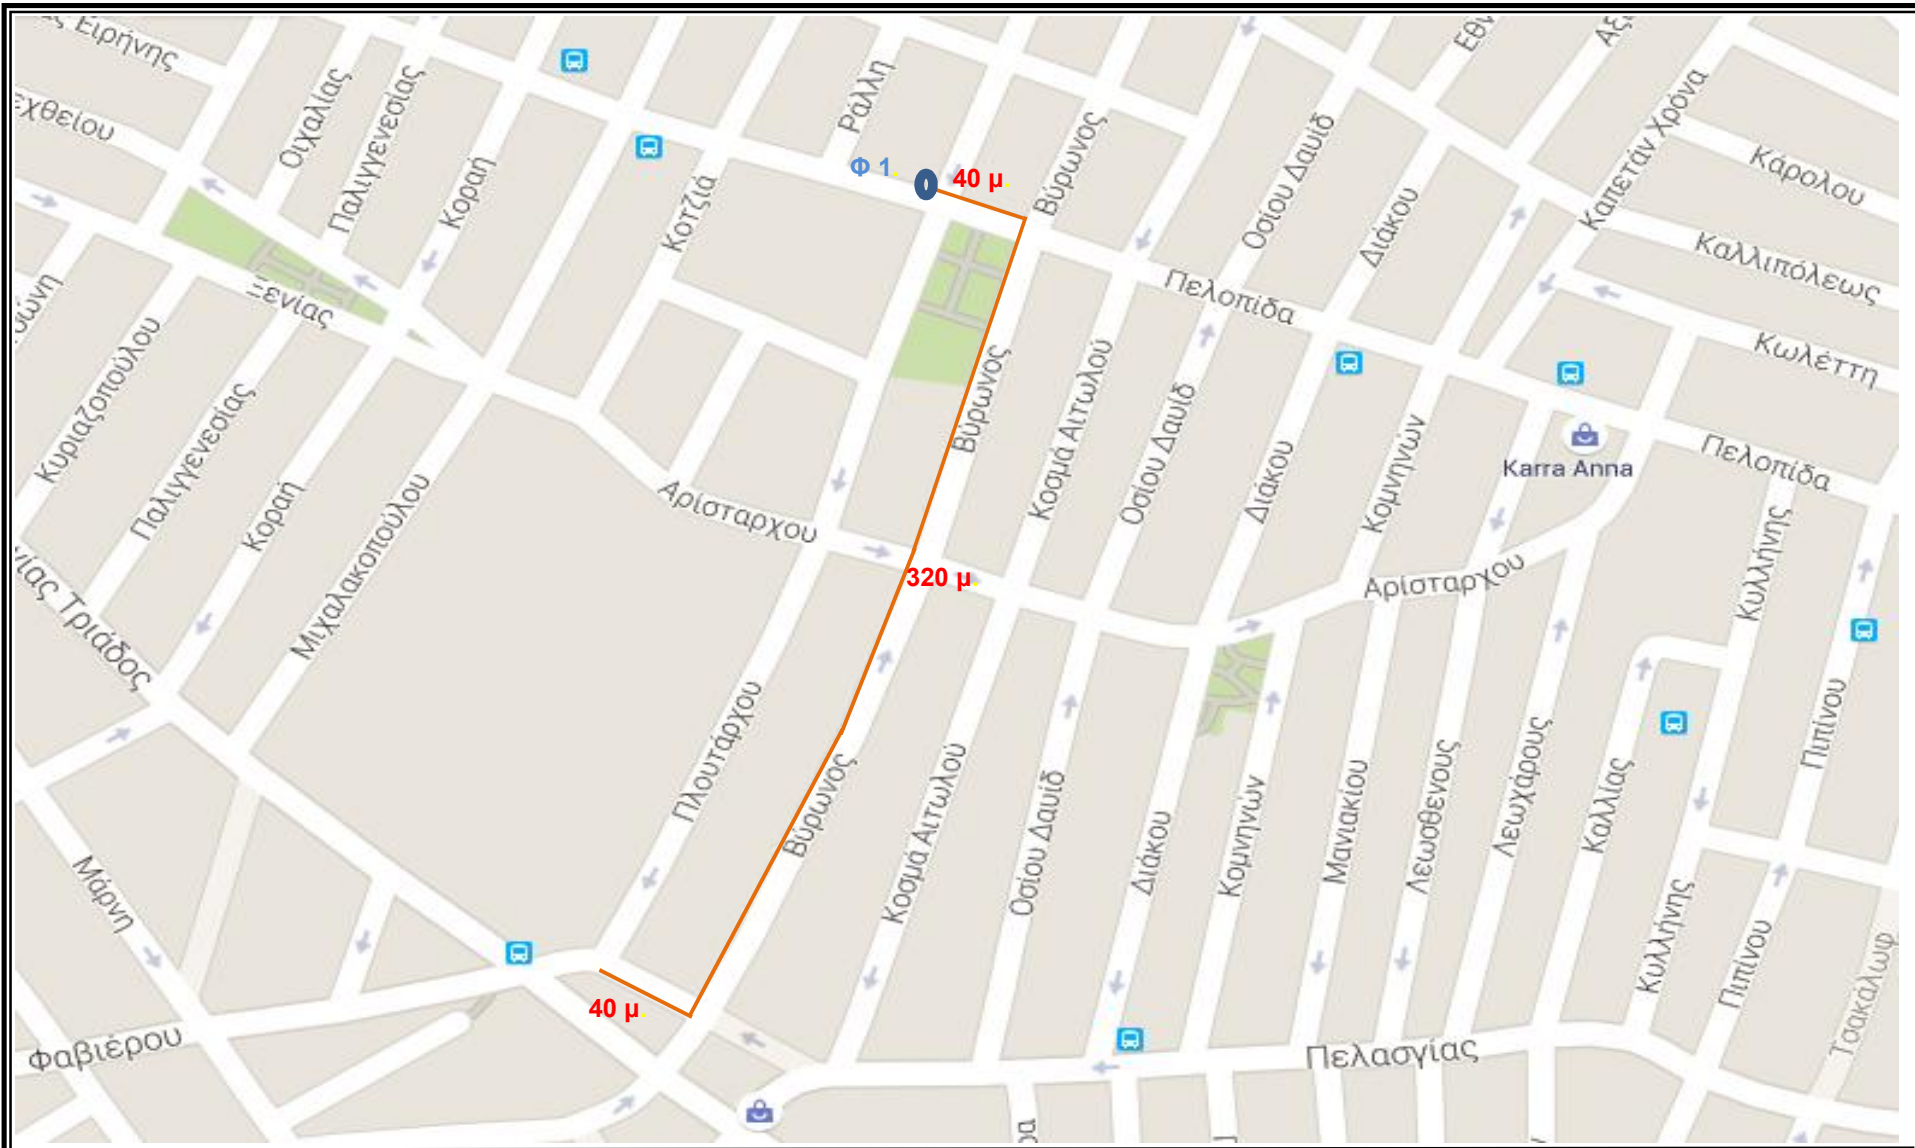

ΚΥΡΙΟΣ ΤΟΥ ΕΡΓΟΥ:	ΑΝΑΔΟΧΟΣ:	ΘΕΜΑ: ΟΡΙΖΟΝΤΙΟΓΡΑΦΙΑ ΠΕΡΙΟΧΗΣ ΕΡΓΩΝ: ΚΑΤΑΣΚΕΥΗ Δ.Ο.Ι ΣΕ ΔΡΟΜΟΥΣ ΑΡΜΟΔΙΟΤΗΤΑΣ ΔΗΜΟΥ ΠΕΡΙΣΤΕΡΙΟΥ	ΣΤΟΙΧΕΙΑ ΕΡΓΟΥ: ΜΗΚΟΣ 400 μ. ΦΡΕΑΤΙΑ 1 τεμ. <hr/> 13.10.2015
-------------------	-----------	---	---

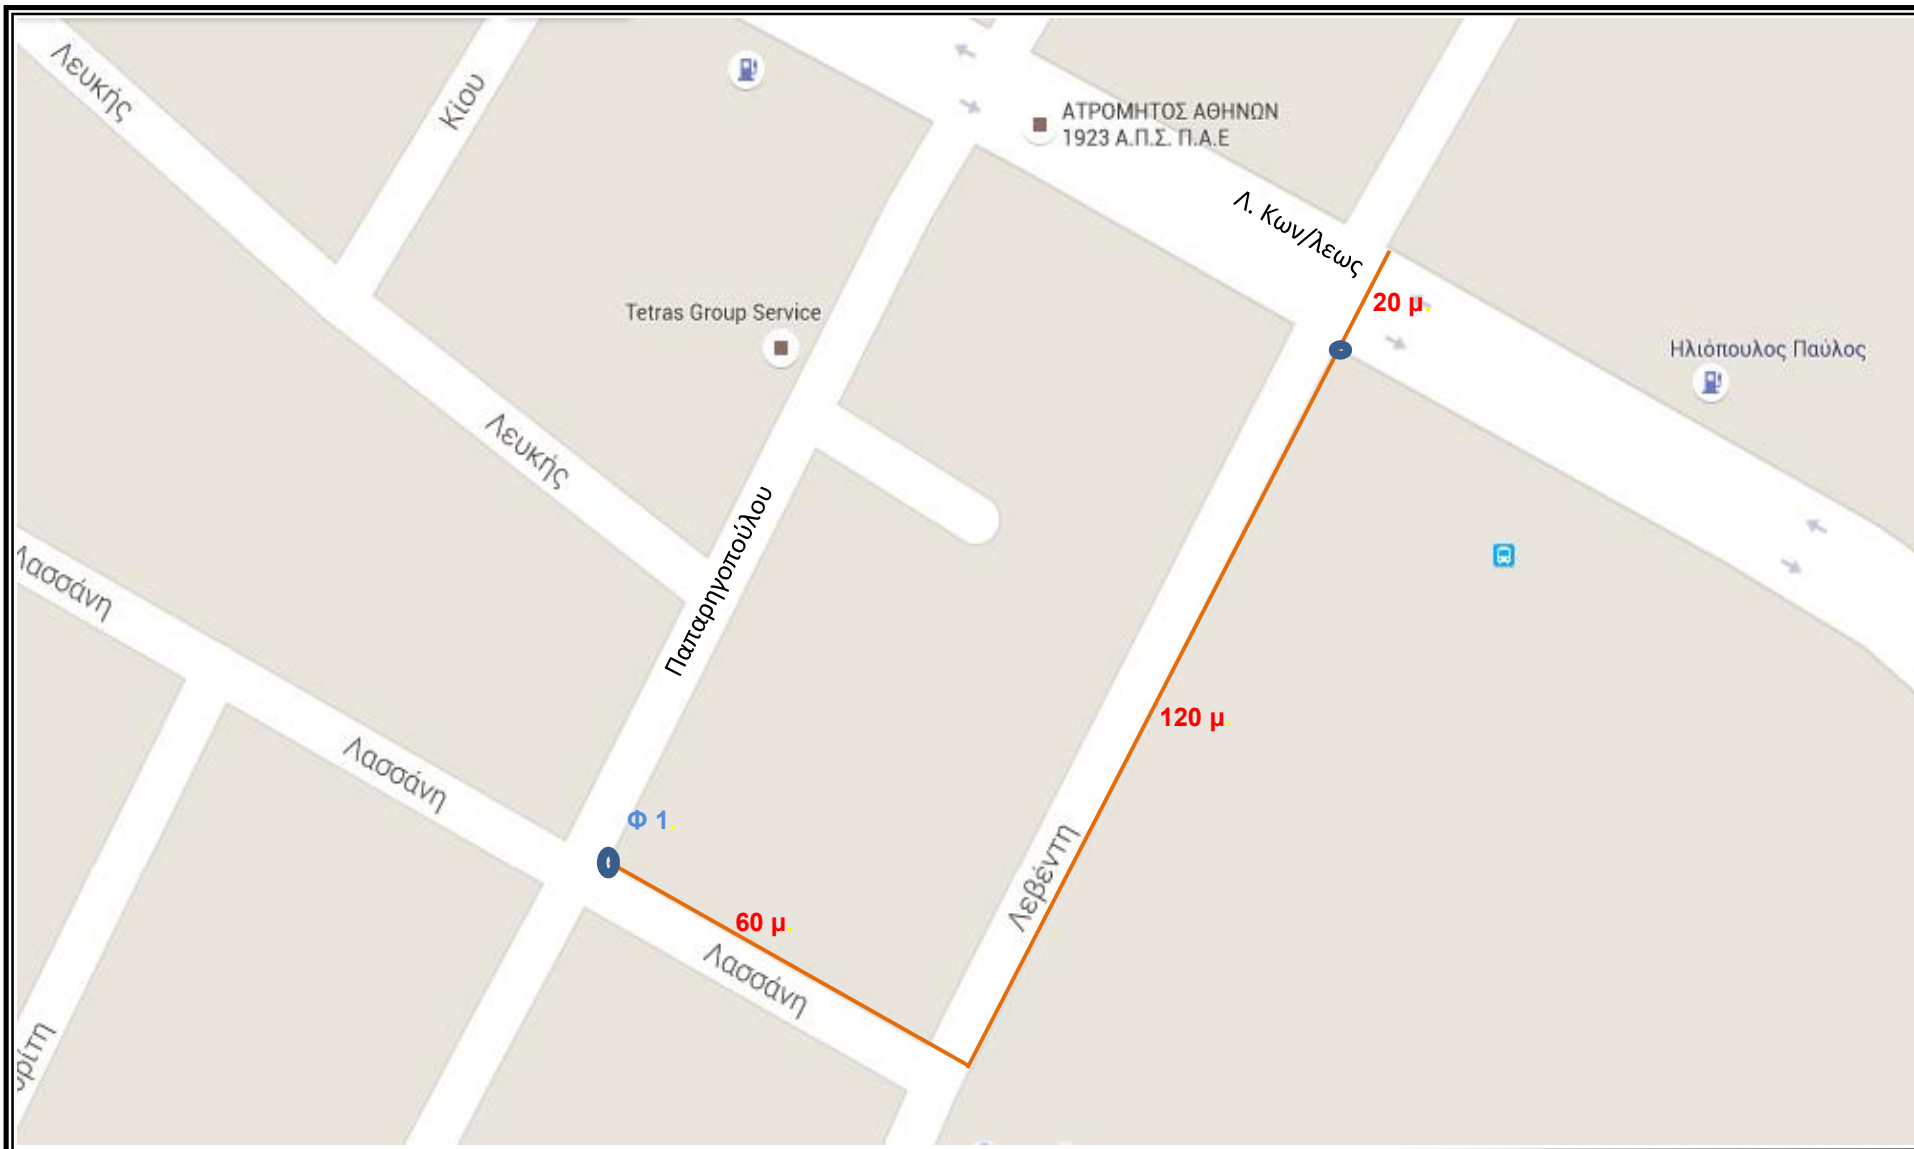

ΚΥΡΙΟΣ ΤΟΥ ΕΡΓΟΥ:	ΑΝΑΔΟΧΟΣ:	ΘΕΜΑ: ΟΡΙΖΟΝΤΙΟΓΡΑΦΙΑ ΠΕΡΙΟΧΗΣ ΕΡΓΩΝ: ΚΑΤΑΣΚΕΥΗ Δ.Ο.Ι ΣΕ ΔΡΟΜΟΥΣ ΑΡΜΟΔΙΟΤΗΤΑΣ ΔΗΜΟΥ ΠΕΡΙΣΤΕΡΙΟΥ	ΣΤΟΙΧΕΙΑ ΕΡΓΟΥ: ΜΗΚΟΣ 200 μ. ΦΡΕΑΤΙΑ 1 τεμ. <hr/> 13.10.2015
-------------------	-----------	---	---