
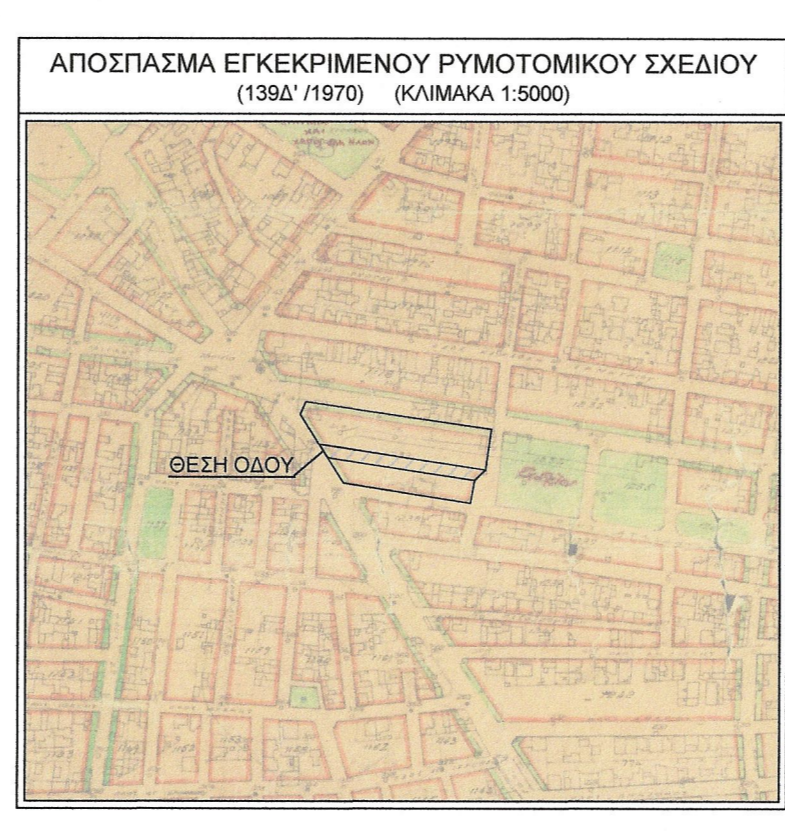


ΚΗΤΗΜΑΤΟΛΟΓΙΚΟ ΠΙΝΑΚΑΣ			
A/A	ΚΑΕΚ	ΟΝΟΜΑΤΕΠΩΝΥΜΟ ΦΕΡΟΜΕΝΟΥ ΙΔΙΟΚΤΗΤΗ	ΔΙΕΥΘΥΝΣΗ
01	051200902001-0-0	ΙΩΑΝΝΗΣ Κ. ΦΥΛΙΠΠΟΥ & ΣΙΑ Ο.Ε.	ΠΕΡΙΚΛΕΟΥΣ 13 - Τ.Κ. 121 35 - ΠΕΡΙΣΤΕΡΙ
02	051200902002-0-2	ΕΜΙΛΙΑ ΑΝΑΓΝΩΣΤΑ	ΒΙΘΥΚΟΥ 10 - Τ.Κ. 121 37 - ΠΕΡΙΣΤΕΡΙ
03	051200902003-0-1	ΚΩΤΣΑΚΗΣ ΠΑΝΑΓΙΩΤΗΣ	ΤΕΛΑΜΩΝΟΣ 84 - Τ.Κ. 121 35 - ΠΕΡΙΣΤΕΡΙ
04	051200902004-0-1	ΑΡΧΑ ΑΓΝΩΣΤΗΝ ΠΕΡΙΟΥΣΙΑ ΚΑΤΑΣΤΗΜΑΤΩΝ ΑΤΤΙΚΗΣ ΜΟΝΟΠΡΟΣΩΠΗ Α.Ε.	ΛΕΩΦ. ΑΘΗΝΩΝ 77 - Τ.Κ. 104 47 - ΑΘΗΝΑ
05	051200901007-0-1	ΧΑΧΑΝ ΚΑΛΩΝΗ	ΑΜΥΝΤΟΣ 33 - Τ.Κ. 522 00 - ΑΡΓΥΣ ΟΡΕΣΤΙΚΟΥ - ΚΑΣΤΟΡΙΑ
06	051200901008-0-1	ΑΓΝΩΣΤΟΣ	ΛΕΩΦ. ΑΘΗΝΩΝ 77 - Τ.Κ. 104 47 - ΑΘΗΝΑ
07	051200901011-0-0	ΡΑΜΠΑΚΑΚΗΣ ΣΤΥΛΙΑΝΟΣ	36α ΧΑΜ ΠΕΔΑΚ - Τ.Κ. 190 06 - ΝΕΑ ΠΕΡΑΜΟΣ
08	051200901012-0-0	ΡΑΜΠΑΚΑΚΗΣ ΣΤΥΛΙΑΝΟΣ	36α ΧΑΜ ΠΕΔΑΚ - Τ.Κ. 190 06 - ΝΕΑ ΠΕΡΑΜΟΣ
09	051200901002-0-0	ΡΑΜΠΑΚΑΚΗΣ ΣΤΥΛΙΑΝΟΣ	36α ΧΑΜ ΠΕΔΑΚ - Τ.Κ. 190 06 - ΝΕΑ ΠΕΡΑΜΟΣ
10	051200901005-0-1	ΔΙΑΝΑΣ ΔΗΜΗΤΡΙΟΣ	ΣΙΚΥΝΙΔΟΣ 5 - Τ.Κ. 121 35 - ΠΕΡΙΣΤΕΡΙ
11	051200901013-0-0	ΡΑΜΠΑΚΑΚΗΣ ΣΤΥΛΙΑΝΟΣ	36α ΧΑΜ ΠΕΔΑΚ - Τ.Κ. 190 06 - ΝΕΑ ΠΕΡΑΜΟΣ
12	051200901008-0-0	ΜΑΝΙΑΤΗ ΜΑΡΙΑ	ΣΙΚΥΝΙΟΥ 19 - Τ.Κ. 121 37 - ΠΕΡΙΣΤΕΡΙ
13	051200901004-0-0	ΠΑΠΑΡΑΗ ΜΑΡΙΑ	ΑΜΥΝΤΟΣ 89 - Τ.Κ. 121 35 - ΠΕΡΙΣΤΕΡΙ
14	051200901008-0-0	ΜΑΝΙΑΤΗ ΜΑΡΙΑ	ΣΙΚΥΝΙΟΥ 19 - Τ.Κ. 121 37 - ΠΕΡΙΣΤΕΡΙ
15	051200901009-3-0	ΡΑΜΠΑΚΑΚΗΣ ΣΤΥΛΙΑΝΟΣ	36α ΧΑΜ ΠΕΔΑΚ - Τ.Κ. 190 06 - ΝΕΑ ΠΕΡΑΜΟΣ
16	051200901010-0-1	ΑΠΟΣΤΟΛΟΠΟΥΛΟΥ ΟΥΛΜΠΑ	ΚΑΛΥΔΙΩΝΟΣ 95 - Τ.Κ. 121 35 - ΠΕΡΙΣΤΕΡΙ
17	051200901001-0-0	ΣΤΟΛΑΚΗ ΕΡΙΝΗ	ΣΙΚΕΛΙΑΝΟΥ 27 - Τ.Κ. 121 34 - ΠΕΡΙΣΤΕΡΙ
18	051200905001-0-0	ΔΗΜΟΣ ΠΕΡΙΣΤΕΡΙΟΥ	ΠΛΑΤΕΙΑ ΔΗΜΟΚΡΑΤΙΑΣ 1 - Τ.Κ. 121 34 - ΠΕΡΙΣΤΕΡΙ
19	051200623007-0-0	ΝΙΚΟΛΑΪΔΗΣ ΠΑΡΑΣΚΕΥΑΣ	ΑΓ. ΠΑΡΑΣΚΕΥΗΣ 22 - Τ.Κ. 185 39 - ΠΕΡΑΙΑΣ
20	051200624001-0-0	ΣΟΛΩΜΟΥ ΜΑΡΚΙΑ	ΑΜΥΝΤΟΣ 106 - Τ.Κ. 121 35 - ΠΕΡΙΣΤΕΡΙ
21	051200624002-0-0	ΣΟΛΩΜΟΥ ΜΑΡΚΙΑ	ΑΜΥΝΤΟΣ 106 - Τ.Κ. 121 35 - ΠΕΡΙΣΤΕΡΙ
22	051200624003-0-0	ΟΡΦΑΝΟΥ ΠΑΝΑΓΙΩΤΑ	ΣΙΚΥΝΙΟΥ 8 - Τ.Κ. 121 37 - ΠΕΡΙΣΤΕΡΙ
23	051200624004-0-0	ΡΑΛΙΑΤΟΣ ΠΑΥΛΟΣ ΠΕΤΕΡ	ΛΥΩΝΣ ΡΟ 53 - ΑΥΤΡΑΛΙΑ
24	051200624005-0-0	ΠΑΛΜΑΝΗΣ ΠΑΝΑΓΙΩΤΗΣ	ΠΕΡΙΒΟΛ ΛΕΥΚΙΜΜΑΔΩΝ - Τ.Κ. 490 80 - ΚΕΡΚΥΡΑ
25	051200624006-0-0	ΝΑΟΥ ΕΛΕΝΗ	ΑΜΥΝΤΟΣ 106 - Τ.Κ. 121 35 - ΠΕΡΙΣΤΕΡΙ
26	051200624007-0-0	ΠΟΛΙΤΟΥ ΚΩΝΣΤΑΝΤΙΝΑ	ΒΕΡΓΙΝΑΣ 5 - Τ.Κ. 122 43 - ΑΓΙΑΣΟ
27	051200624008-0-0	ΚΩΝΣΤΑΝΤΑΚΗ ΑΛΕΞΑΝΔΡΑ	ΑΜΥΝΤΟΣ 110 - Τ.Κ. 121 35 - ΠΕΡΙΣΤΕΡΙ
28	051200624009-0-0	ΓΑΛΑΝΗΣ ΔΗΜΗΤΡΙΟΣ	ΑΡΚΑΔΙΑΣ 40 - Τ.Κ. 132 31 - ΠΕΤΡΟΥΠΟΛΗ
29	051200624010-0-0	ΣΤΑΥΡΟΣ Ν. ΑΡΓΥΡΟΠΟΥΛΟΣ ΑΝΩΝΥΜΗ ΕΜΠΟΡΙΚΗ ΕΤΑΙΡΕΙΑ ΕΙΔΩΝ ΗΛΕΚΤΡΙΣΜΟΥ	ΑΓ. ΙΕΡΟΘΕΟΥ 116 - Τ.Κ. 121 37 - ΠΕΡΙΣΤΕΡΙ
30	051200624011-0-0	ΔΗΜΗΤΡΙΟΥ ΕΥΦΡΑΣΙΑ	ΑΓ. ΙΕΡΟΘΕΟΥ 116 - Τ.Κ. 121 37 - ΠΕΡΙΣΤΕΡΙ
31	051200624012-0-0	ΣΥΜΠΛΗΡΩΣΗ ΘΕΟΔΩΡΑ	ΤΕΡΨΙΦΕΑΣ 9 - Τ.Κ. 153 41 - ΑΓΙΑ ΠΑΡΑΣΚΕΥΗ
32	051200624013-0-0	ΑΓΝΩΣΤΟΣ	ΑΓ. ΙΕΡΟΘΕΟΥ 116 - Τ.Κ. 121 37 - ΠΕΡΙΣΤΕΡΙ
33	051201101008-0-0	ΔΗΜΗΤΡΙΟΥ ΜΑΡΓΑΡΙΤΑ	ΑΙΝΕΙΟΥ 4 - Τ.Κ. 121 35 - ΠΕΡΙΣΤΕΡΙ
34	051201101007-0-0	ΑΓΝΩΣΤΟΣ	ΑΙΝΕΙΟΥ 4 - Τ.Κ. 121 35 - ΠΕΡΙΣΤΕΡΙ
35	051201101008-0-0	ΔΗΜΗΤΡΙΟΥ ΜΑΡΓΑΡΙΤΑ	ΑΙΝΕΙΟΥ 4 - Τ.Κ. 121 35 - ΠΕΡΙΣΤΕΡΙ
36	051201104008-0-0	ΜΗΤΡΟΠΟΛΙΤΟΥ ΕΥΣΤΑΘΙΑ	Π. ΜΕΛΑ 47 - Τ.Κ. 134 51 - ΚΑΜΑΤΕΡΟ
37	051201104009-0-0	ΜΗΤΡΟΠΟΛΙΤΟΥ ΕΥΣΤΑΘΙΑ	Π. ΜΕΛΑ 47 - Τ.Κ. 134 51 - ΚΑΜΑΤΕΡΟ
38	051201104010-0-0	ΑΓΓΕΛΟΠΟΥΛΟΣ ΔΗΜΗΤΡΙΟΣ	ΚΥΠΡΙΟΥ ΑΓΩΣΤΙΝΟΥ 50 - Τ.Κ. 151 26 - ΜΑΡΟΥΣΙ
39	051201104011-0-0	ΜΑΡΙΝΑΚΗ ΑΝΝΑ	ΠΙΣΑΡΙΟΥ 6 - Τ.Κ. 104 42 - ΑΘΗΝΑ
40	051200903004-0-1	ΤΟΠΑ ΔΗΜΗΤΡΑ	ΑΓ. ΓΥΡΩΝΟΣ 20 - Τ.Κ. 121 00 - ΤΡΙΠΟΛΗ
41	051200903003-0-2	ΚΩΣΤΟΠΟΛΛΗ ΔΙΑΜΑΝΤΩ	ΤΡΙΤΟΠΛΕΥΡΟ 66 - Τ.Κ. 121 35 - ΠΕΡΙΣΤΕΡΙ
42	051200903005-0-0	ΜΕΤΣΑ ΑΓΓΕΛΙΚΗ	ΚΡΕΣΤΟΥ 41 - Τ.Κ. 121 37 - ΠΕΡΙΣΤΕΡΙ
43	051200903002-0-0	ΧΑΡΙΤΑΚΗ ΤΕΡΨΙΧΟΡΗ	ΤΡΙΤΟΠΛΕΥΡΟ 62 - Τ.Κ. 121 35 - ΠΕΡΙΣΤΕΡΙ
44	051200903006-0-0	ΚΟΥΤΣΙΟΥ ΙΩΑΝΝΑ	ΠΥΘΙΑΣ 20 - Τ.Κ. 121 35 - ΠΕΡΙΣΤΕΡΙ
45	051200903008-0-0	ΠΑΝΑΓΙΩΤΗΣ ΒΑΣΙΛΕΙΟΣ	ΒΙΚΤΟΡΙΑΣ 5 - Τ.Κ. 132 31 - ΠΕΤΡΟΥΠΟΛΗ

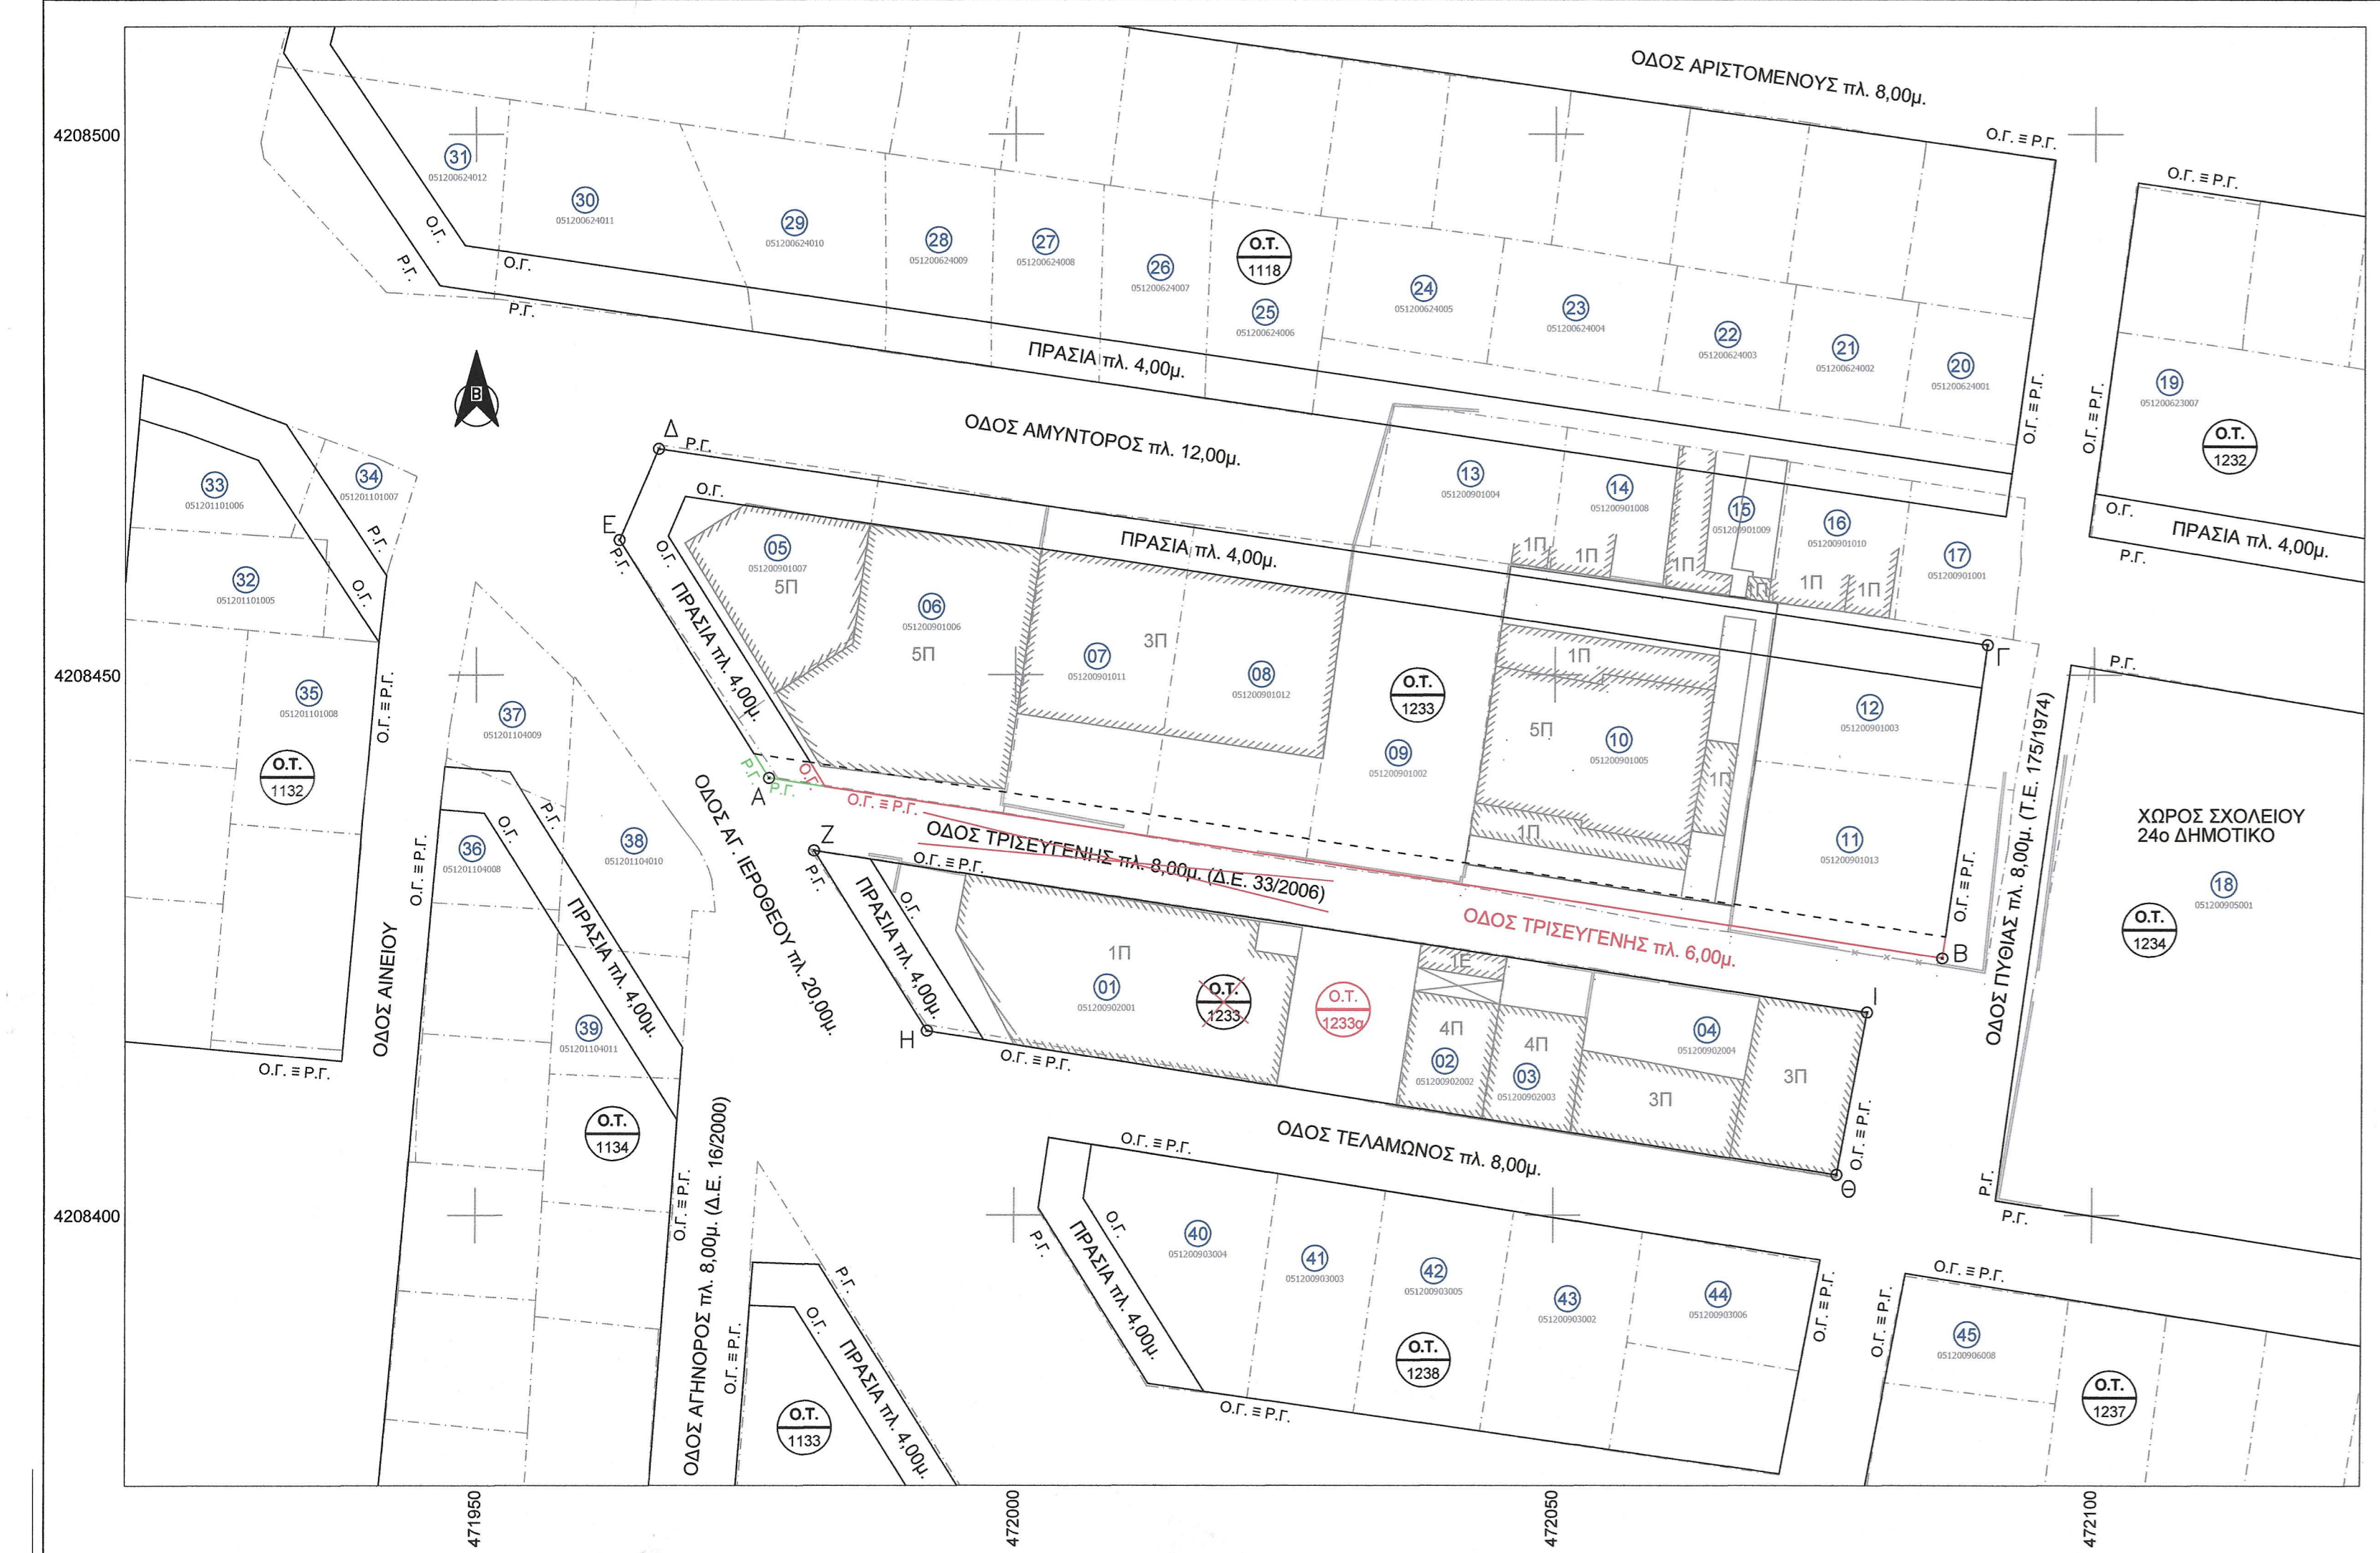

ΟΡΟΙ ΔΟΜΗΣΗΣ
 ΘΕΣΗ ΑΚΙΝΗΤΟΥ
 «ΑΓΙΟΣ ΕΡΘΕΘΣ»
 Ο.Τ. 1079 μετρ. 1241 α
 Β.Δ. 23-06-1970 (Δ' 139)
 Υπ' αριθμ. 8/ΝΔ 09-06-1973 (Α' 124)
 Ν.467/09-04-2012 (Α' 79)
 ΑΡΤΗΓΙΑ: Π=10α
 Ε=200,2
 ΠΑΡΕΚΚΛΙΣΗ: Π=6α
 προ 06-07-70 Ε=112,50,2
 Σύστημα: (πρόγρ) Συναγής
 ΚΑΛΥΨΗ: 60%
 ΥΨΟΣ: κατ' ΝΟΚ 2012
 Δ: 1,60 Π.Δ. 11-08-1978 (Δ' 417)
 Έγκριση Αρχαιολογίας
 ΠΑΛΑΙΟΓΡΟΙ
 ΥΨΟΣ: 3 όροφοι - 11,00α
 ΚΑΛΥΨΗ: 60%
 ΧΡΗΣΗ ΓΠΕ: ΓΕΝΙΚΗ ΚΑΤΟΙΚΙΑ ΚΕΝΤΡΟ ΔΗΜΟΥ (ΦΕΚ 386 Α.Π.1/2008)

ΘΕΩΡΕΙΤΑΙ
 ως προς τις Ο.Γ. & Ρ.Γ.
 και τους Όρους Δόμησης

ΔΗΛΩΣΗ ΜΗΧΑΝΙΚΟΥ Ν.651/77 & Ν.1337/83
 Δηλώνω σύμφωνα με το νόμο για το Ο.Τ. 1233 του Δήμου Περιστέρια Π.Ε. Δυτικού Τομέα Αθηνών, ότι:
 α) δε βρίσκεται επί του Βασικού Οδικού Δικτύου,
 β) δεν εμπίπτει σε ζώνη πεντακόσιων μέτρων από την ακτή, σε παραδοσιακούς οικισμούς, σε τοπία διατηρούμενου φυσικού κάλλους, σε αρχαιολογικούς χώρους, σε δάση και δασικές εκτάσεις και σε περιοχές προστατευόμενες βάσει θετικών συνθηκών (π.χ. RAMSAR) ή βάσει των άρθρων 18 και 19 του ν.1650/1986 (Α' 160),
 γ) εντός αυτού δεν υπάρχουν εναερίες γραμμές μεταφοράς υψηλής τάσης της ΔΕΗ, διατηρούμενη κτίσματα, και
 δ) εντός αυτού δε διερχεται ρέμα και αγωγός φυσικού αερίου.


Ο ΜΗΧΑΝΙΚΟΣ

ΠΙΝΑΚΑΣ ΣΥΝΤΕΤΑΓΜΕΝΩΝ ΚΟΡΥΦΩΝ Ο.Τ. 1233

Σημεία	X	Y
A	471977.15	4208440.45
B	472086.07	4208423.78
Γ	472090.10	4208452.77
Δ	471966.89	4208470.90
Ε	471963.26	4208462.47

ΠΙΝΑΚΑΣ ΣΥΝΤΕΤΑΓΜΕΝΩΝ ΚΟΡΥΦΩΝ Ο.Τ. 1233α

Σημεία	X	Y
Z	471981.39	4208433.73
H	471991.90	4208417.07
Θ	472076.30	4208403.75
T	472079.09	4208418.78

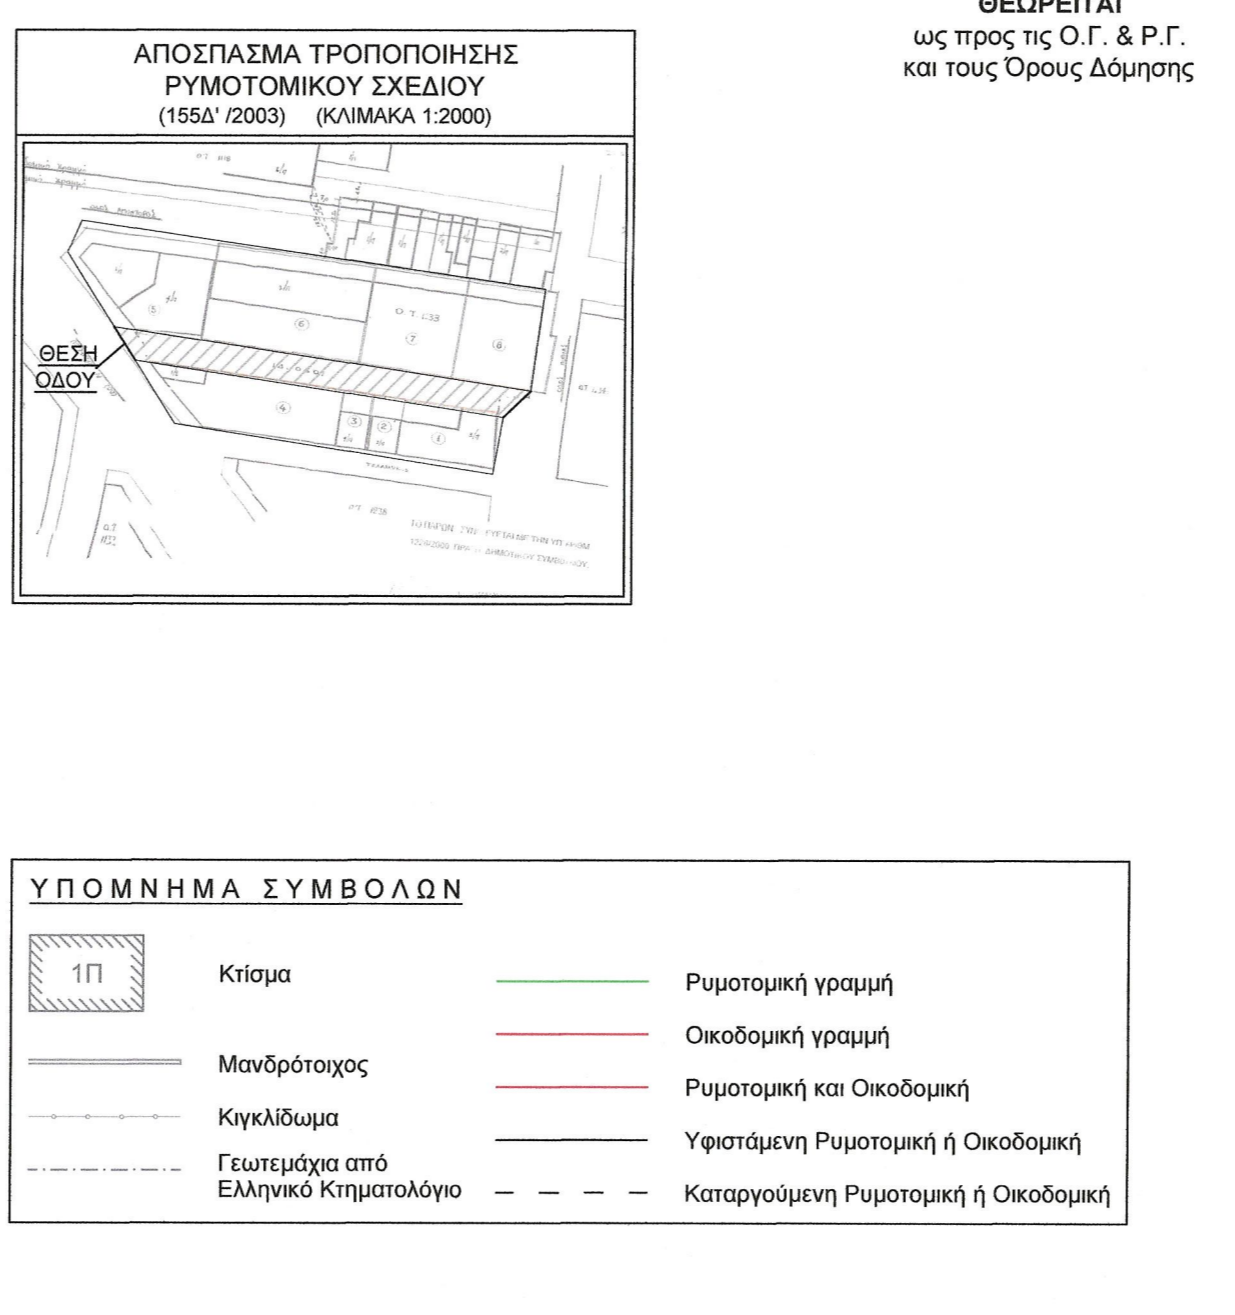

Το παρόν συνοδεύει την υπ' αριθμ. 181 / 18-10-2024 (ΑΔΑ: Ψ0ΥΙΩ22-245) Πράξη Δημοτικού Συμβουλίου και είναι το πρωτότυπο αναρτηθέν

Ο ΑΝΤΙΔΗΜΑΡΧΟΣ
 ΤΕΧΝΙΚΩΝ ΕΡΓΩΝ & ΠΟΛΕΟΔΟΜΙΑΣ

ΠΑΝΑΓΙΩΤΗΣ ΔΑΜΑΚΗΣ

ΕΛΛΗΝΙΚΗ ΔΗΜΟΚΡΑΤΙΑ
 ΝΟΜΟΣ ΑΤΤΙΚΗΣ
 ΔΗΜΟΣ ΠΕΡΙΣΤΕΡΙΟΥ

ΔΙΕΥΘΥΝΣΗ ΥΠΗΡΕΣΙΑΣ ΔΟΜΗΣΗΣ
 ΤΜΗΜΑ ΠΟΛΕΟΔΟΜΙΚΩΝ ΕΦΑΡΜΟΓΩΝ

ΕΡΓΟ
 ΤΡΟΠΟΠΟΙΗΣΗ ΓΙΑ ΔΙΟΡΘΩΣΗ ΠΛΑΤΟΥΣ ΟΔΟΥ ΑΠΟ 8,00μ. ΣΕ 6,00μ.

ΘΕΣΗ
 ΟΔΟΣ ΤΡΙΣΕΥΓΕΝΗΣ
 Ο.Τ. 1233 - 1233α
 ΔΗΜΟΣ ΠΕΡΙΣΤΕΡΙΟΥ - Π.Ε. ΔΥΤΙΚΟΥ ΤΟΜΕΑ ΑΘΗΝΩΝ

ΘΕΜΑ ΣΧΕΔΙΟΥ	ΑΡΙΘΜΟΣ ΣΧΕΔΙΟΥ	T1
ΤΟΠΟΓΡΑΦΙΚΟ ΔΙΑΓΡΑΜΜΑ	ΚΛΙΜΑΚΑ 1:500	Προβολικό σύστημα ΕΓΣΑ '87
ΧΡΟΝΟΣ ΣΥΝΤΑΞΗΣ : ΟΚΤΩΒΡΙΟΣ 2024		
ΣΥΝΤΑΞΗ	ΠΡΟΪΣΤΑΜΕΝΗ Τ.Π.Ε.	ΑΝ. ΠΡΟΪΣΤΑΜΕΝΗ Δ.Υ.ΔΟΜ.